



# 電子黒板 設置図

- ・設置教室 2階×5教室、3階×5教室、4階×5教室 合計15教室に1台ずつ設置。
- ・特記事項 エレベーター設備はありません。


## 【 4 階 】

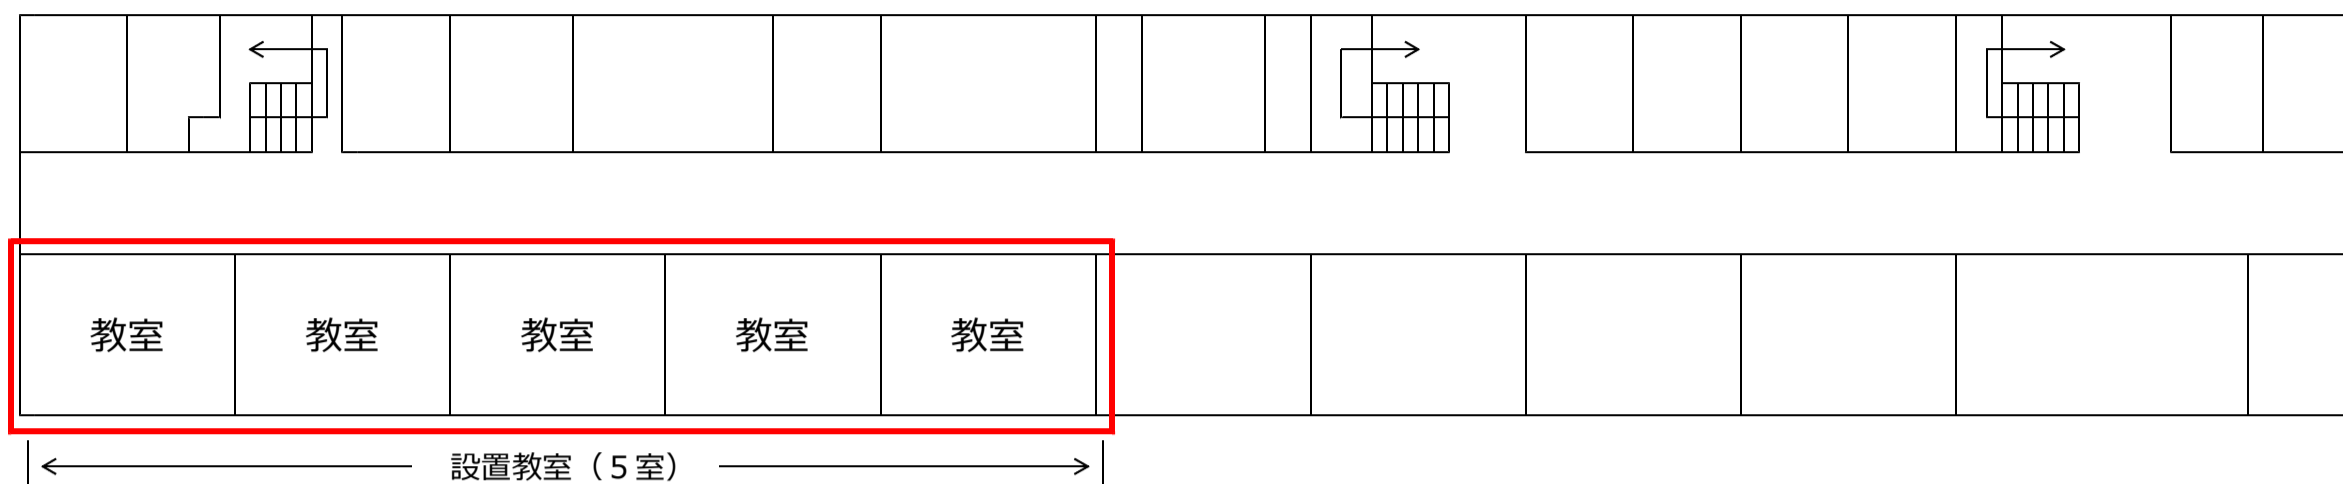

## 【 3 階 】

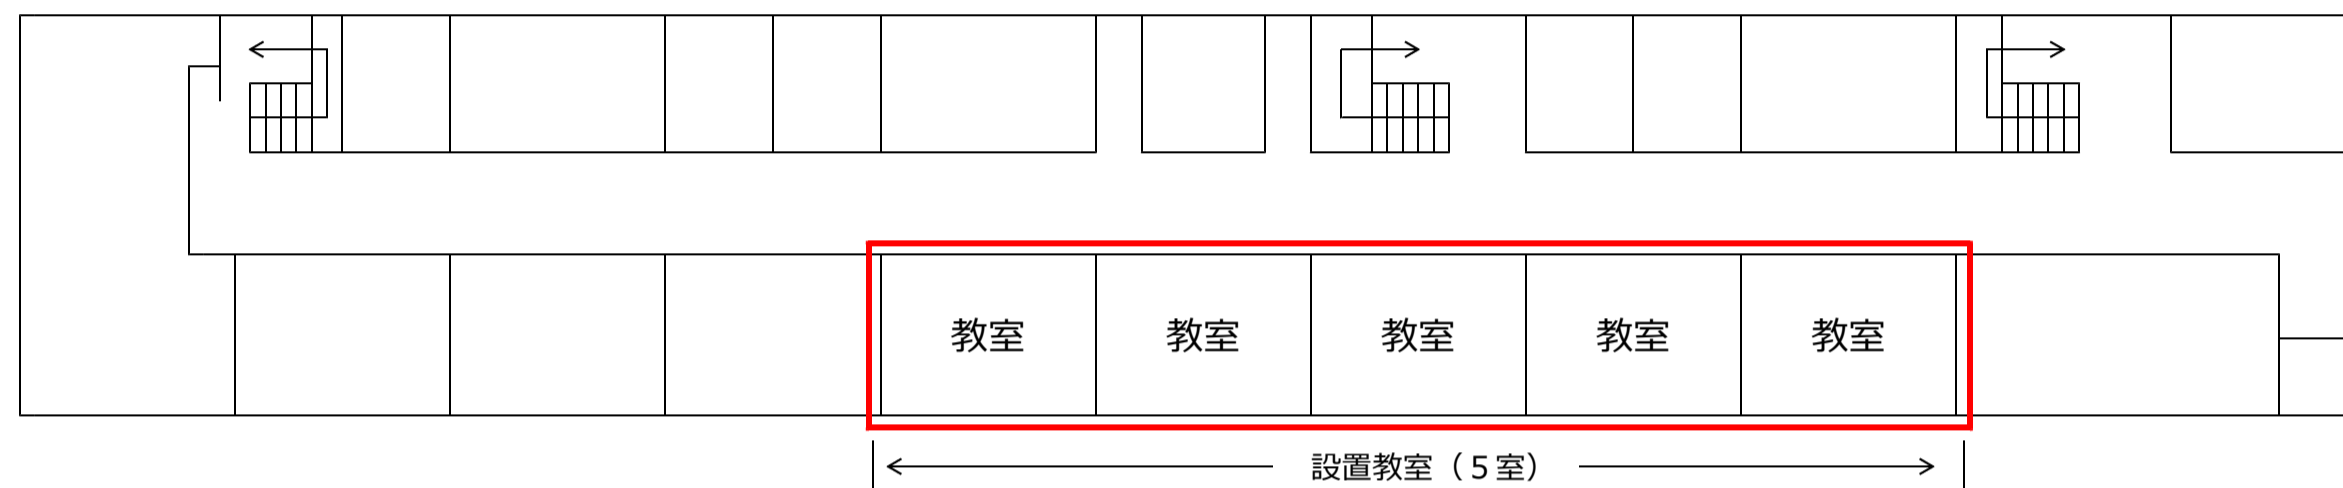

## 【 2 階 】

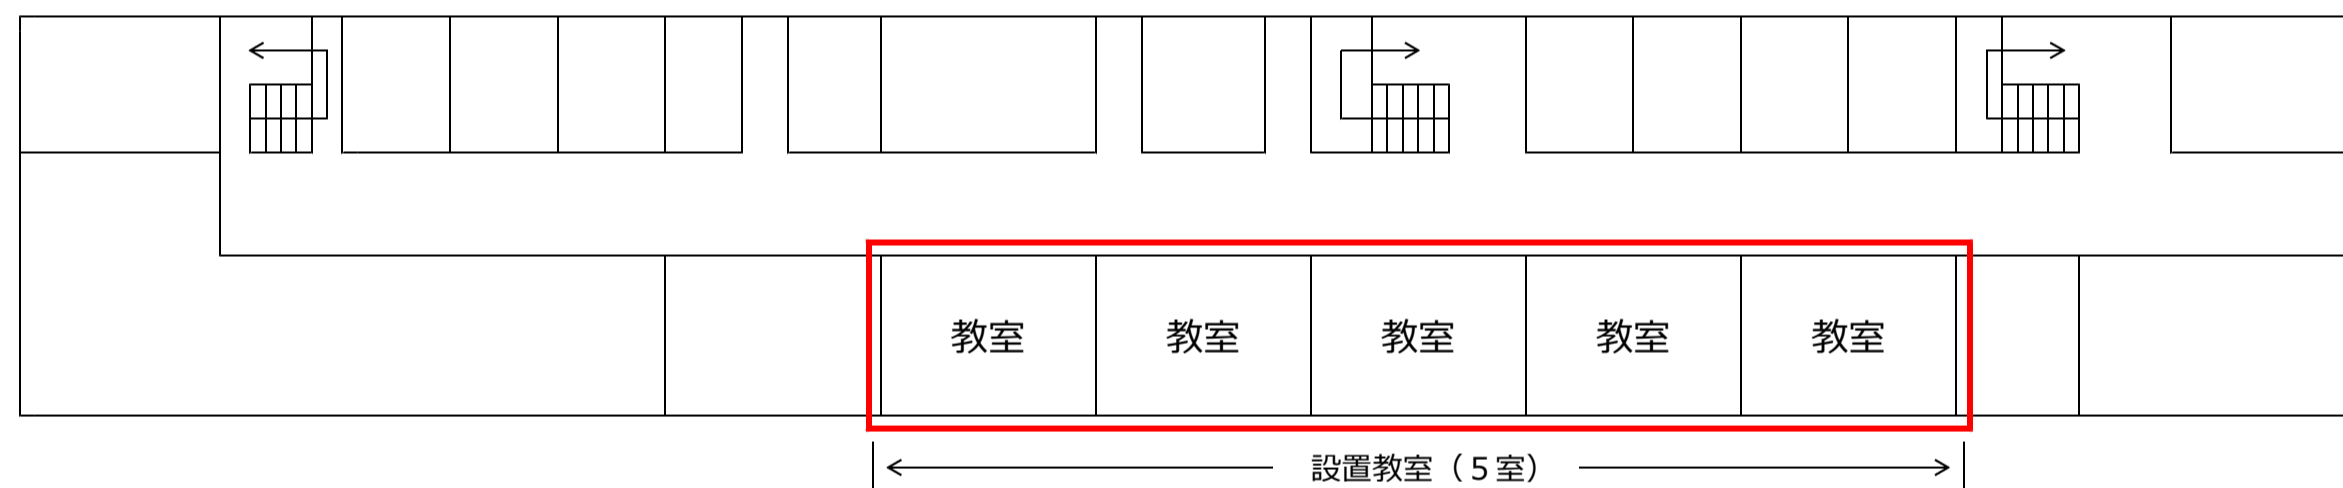

## 【 1 階 】

